




للإسلام
جوهرة ساهمة
في قرىظة



الموقع الإلكتروني

Email: sales@sumualinwan.com

Tel: 0560006011

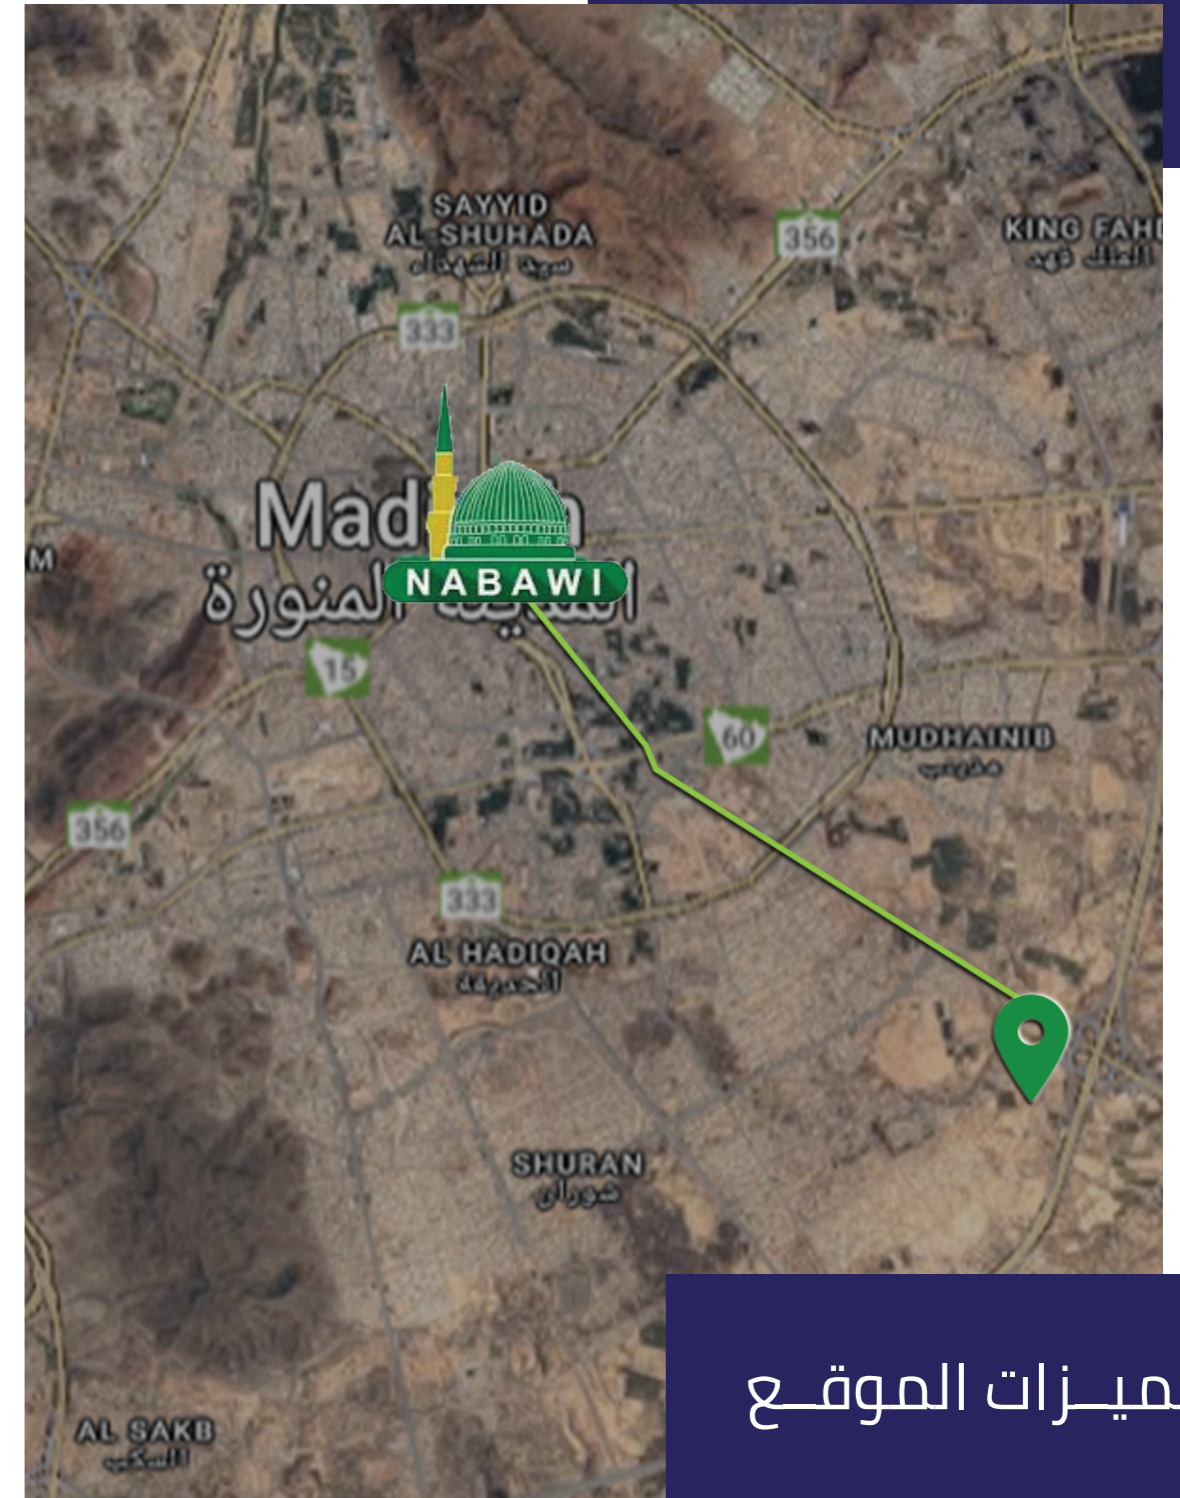

مميزات الموقع

- توافر الخدمات الأساسية
- الإلتصال بالطرق الرئيسية
- سفلة الطرق بالمخطط
- إستكمال البنية التحتية
- تنوع إستخدامات الأراضي
- وجود مسارات للمشاة
- مساحات متنوعة للأراضي
- تدرج شبكة الطرق

مساحات الموقع

القطع السكنية

رقم	قطعة	المساحة	الواجهة	رقم	قطعة	المساحة	الواجهة	رقم	قطعة	المساحة	الواجهة
٤٣	١٠٠	٦٠م ^٢	واجهة واحدة	٢٢	١٢٩	٥٠م ^٢	واجهة واحدة	١	٨٨	٤٩٠م ^٢	واجهة واحدة
٤٤	١٥٧	٦٠م ^٢	واجهتين	٢٣	١٣٠	٥٠م ^٢	واجهة واحدة	٢	٩١	٥٥٦,٣٦م ^٢	واجهتين
٤٥	١٥٨	٦٠م ^٢	واجهة واحدة	٢٤	١٣١	٥٠م ^٢	واجهتين	٣	٩٢	٥٠م ^٢	واجهة واحدة
٤٦	١٥٩	٦٠م ^٢	واجهة واحدة	٢٥	١٣٢	٥٠م ^٢	واجهة واحدة	٤	٩٧	٤٩٧,٣٨١م ^٢	واجهتين
٤٧	١٦٠	٦٠م ^٢	واجهتين	٢٦	١٣٣	٥٠م ^٢	واجهة واحدة	٥	٩٨	٥١٢,٥م ^٢	واجهة واحدة
٤٨	١٦١	٦٠م ^٢	واجهة واحدة	٢٧	١٣٤	٥٠م ^٢	واجهتين	٦	٩٩	٥١٢,٥م ^٢	واجهة واحدة
٤٩	١٦٢	٦٠م ^٢	واجهة واحدة	٢٨	١٣٦	٥٠م ^٢	واجهة واحدة	٧	١٠١	٥١٢,٥م ^٢	واجهة واحدة
٥٠	١٦٣	٥٩٠م ^٢	واجهة واحدة	٢٩	١٣٧	٥٠م ^٢	واجهة واحدة	٨	١٠٢	٥٣٨,٣٨م ^٢	واجهتين
٦١	١٦٥	٦٠م ^٢	واجهة واحدة	٣٠	١٣٨	٥٠م ^٢	واجهتين	٩	١٠٣	٥١٢,٥م ^٢	واجهة واحدة
٦٢	١٦٦	٦٠م ^٢	واجهتين	٣١	١٣٩	٥٠م ^٢	واجهة واحدة	١٠	١٠٤	٥٥٣,٥م ^٢	واجهة واحدة
٦٣	١٦٨	٦٠م ^٢	واجهة واحدة	٣٢	١٤٠	٥٠م ^٢	واجهتين	١١	١٠٦	٥٥٣,٥م ^٢	واجهة واحدة
٦٤	١٦٩	٦٠م ^٢	واجهتين	٣٣	١٤٢	٥٠م ^٢	واجهتين	١٢	١٠٧	٥٣٢,٣٨م ^٢	واجهتين
٦٥	١٧٠	٦٠م ^٢	واجهة واحدة	٣٤	١٤٣	٦٠م ^٢	واجهة واحدة	١٣	١٠٨	٥٥٣,٥م ^٢	واجهة واحدة
٦٦	١٧٢	٦٠م ^٢	واجهة واحدة	٣٥	١٤٤	٥٠م ^٢	واجهة واحدة	١٤	١١١	٥٥٣,٥م ^٢	واجهة واحدة
٦٧	١٧٥	٦٠م ^٢	واجهة واحدة	٣٦	١٤٥	٦٠م ^٢	واجهة واحدة	١٥	١١٢	٥٧٥,٣٨م ^٢	واجهتين
٦٨	١٧٧	٦٠م ^٢	واجهة واحدة	٣٧	١٤٦	٥٠م ^٢	واجهة واحدة	١٦	١٢٠	٥٣٢,١٢م ^٢	واجهتين
٦٩	١٧٨	٦٠م ^٢	واجهة واحدة	٣٨	١٤٧	٦٠م ^٢	واجهة واحدة	١٧	١٢٣	٥٠م ^٢	واجهة واحدة
٧٠	١٧٩	٦٠م ^٢	واجهة واحدة	٣٩	١٤٨	٥٠م ^٢	واجهة واحدة	١٨	١٢٤	٥١٤,٨٨م ^٢	واجهتين
٧١	١٨١	٥٣٥,٥م ^٢	واجهتين	٤٠	١٤٩	٥٩٥م ^٢	واجهتين	١٩	١٢٥	٥٠م ^٢	واجهة واحدة
٧٢	١٨٢	٥٤٠,٢٦م ^٢	واجهتين	٤١	١٥٣	٦٠م ^٢	واجهة واحدة	٢٠	١٢٦	٥٢٩,٢٤م ^٢	واجهتين
				٤٢	١٥٤	٦٠م ^٢	واجهة واحدة	٢١	١٢٨	٥٠م ^٢	واجهة واحدة

القطع التجارية

رقم	قطعة	المساحة	الواجهة	رقم	قطعة	المساحة	الواجهة	رقم	قطعة	المساحة	الواجهة
٩	١١٤	١٠٧٢,٢٢م ^٢	واجهتين	٥	٩٦	١١١٦,٣٨م ^٢	واجهتين	١	٨٦	١١٣٧,٠٧م ^٢	ثلاث جهات
١٠	١١٦	١٠٦١,١٨م ^٢	واجهتين	٦	١٠٠	١٠٩٥,٣٤م ^٢	واجهتين	٢	٨٧	١١٤٩,٥١م ^٢	واجهتين
١١	١١٨	١٠٥٠,١٤م ^٢	واجهتين	٧	١٠٥	١٠٨٤,٣م ^٢	واجهتين	٣	٩٠	١١٣٨,٤٧م ^٢	واجهتين
				٨	١١٠	١٠٨٣,٢٦م ^٢	واجهتين	٤	٩٣	١١٢٧,٤٣م ^٢	واجهتين

- قطع تجارية
- قطع سكنية
- خدمات صحية
- خدمات تعليمية
- خدمات دينية
- خدمات ترفيهية

